


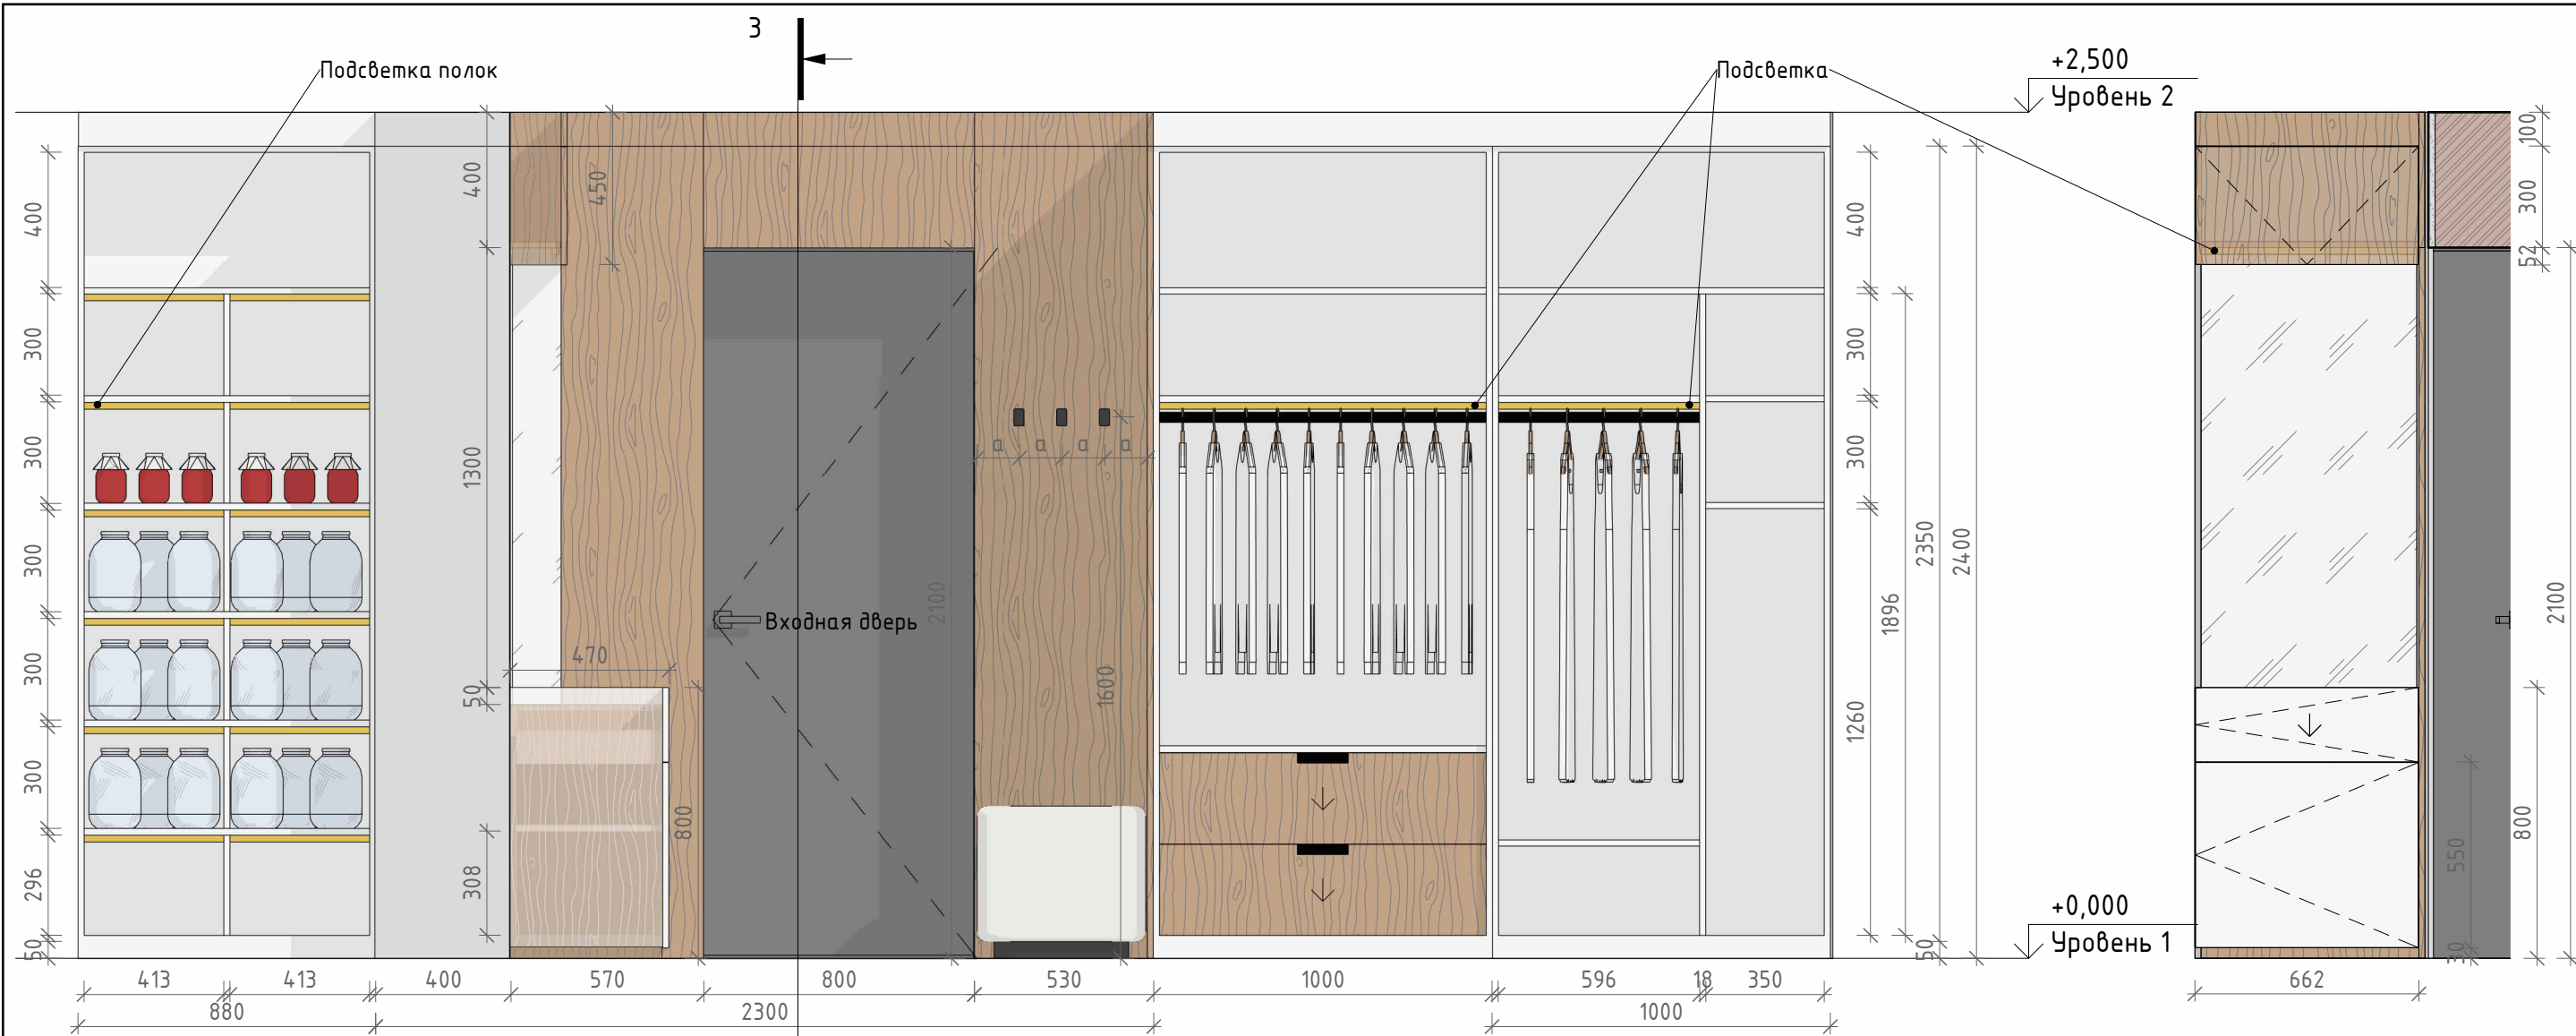


Пердний фасад наполнение
1 : 20

Узел 3. Разрез 1
1 : 20

Примечание:

1. Все размеры указаны в миллиметрах.
2. Перед началом работ все разметки и отметки проверить по месту.
3. Несоответствие размеров и отметок согласовать с дизайнером-автором проекта.
4. Согласовать наполнение гардеробных и шкафов при заказе с поставщиком/производителем.
5. Проверить возможность заноса мебели в дом и в комнаты до заказа и оплаты!!!
6. Все изделия индивидуального изготовления требуют детальной проработки в отдельном проекте силами подрядчика и подлежит согласованию с дизайнером и клиентом на авторском надзоре. Дизайн-проект не содержит точных размеров и узлов встраиваемых позиций. Индивидуальные изделия разрабатываются силами подрядчиков по фактическим, а не проектным.

Прихожая Чкалова 7/2	Дизайнер	/	План расстановки мебели	Лист	Листов
	Проектировщик	/		GI-1	65
	Заказчик	/			

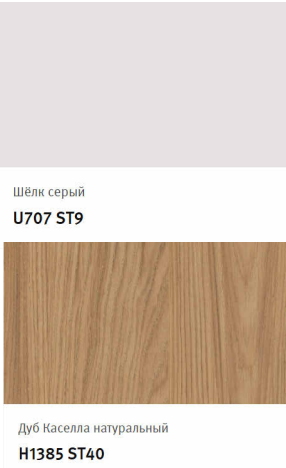

	Прихожая Чкалова 7/2	Дизайнер	/		План расстановки мебели	Лист	Листов
		Проектировщик	/			GI-2	65
		Заказчик	/				